
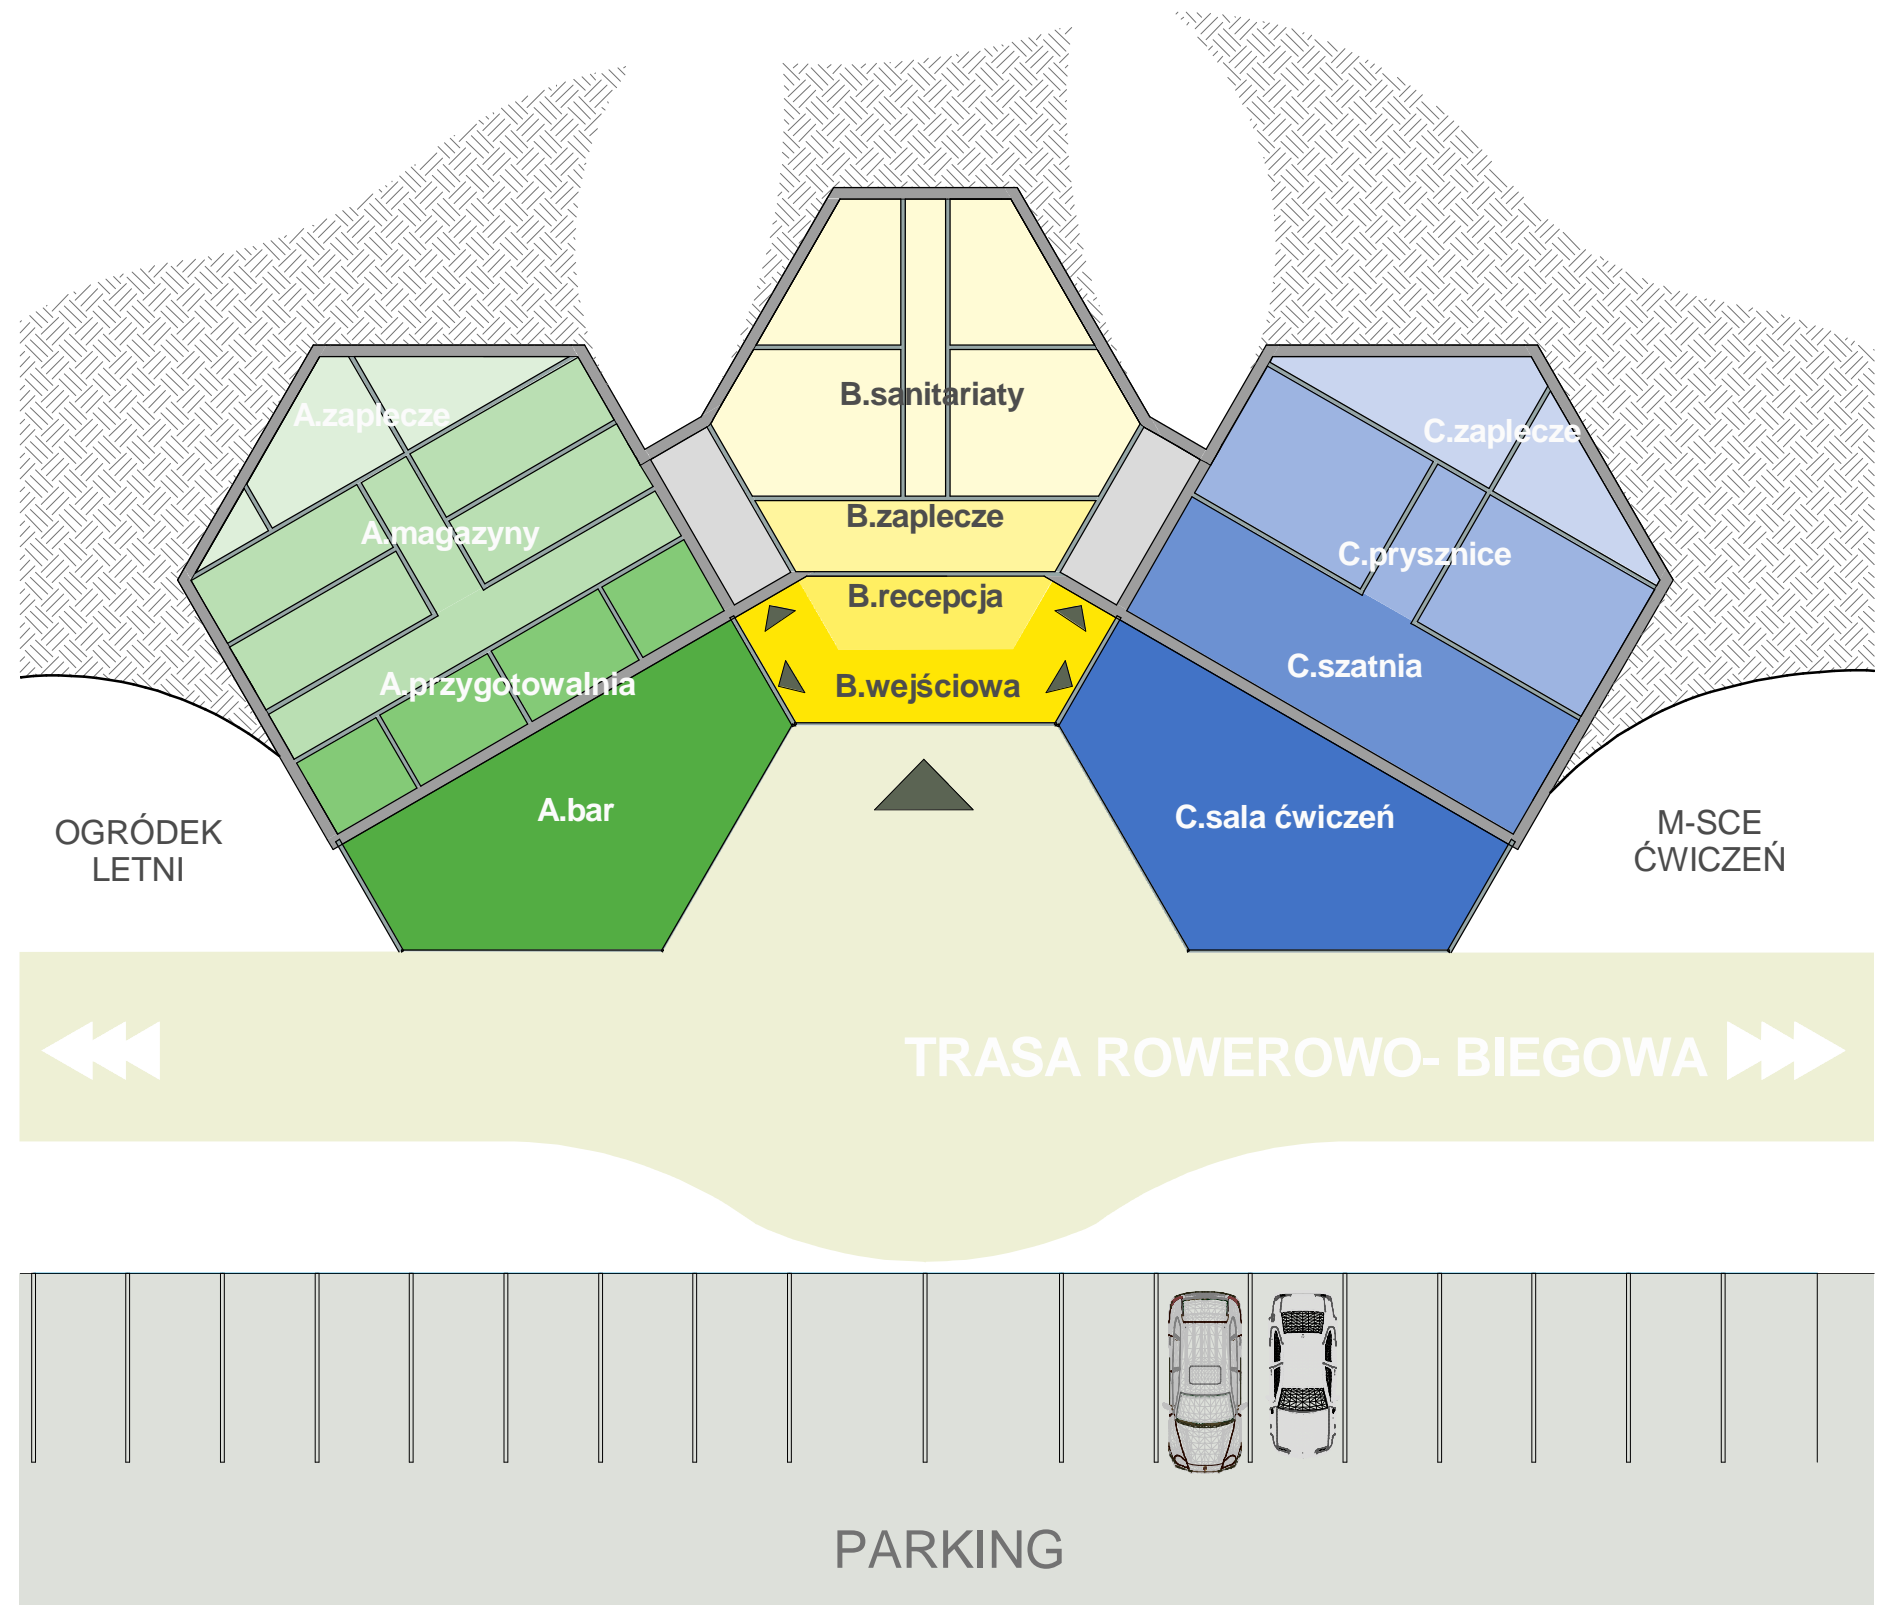


STREFY FUNKCJONALNE

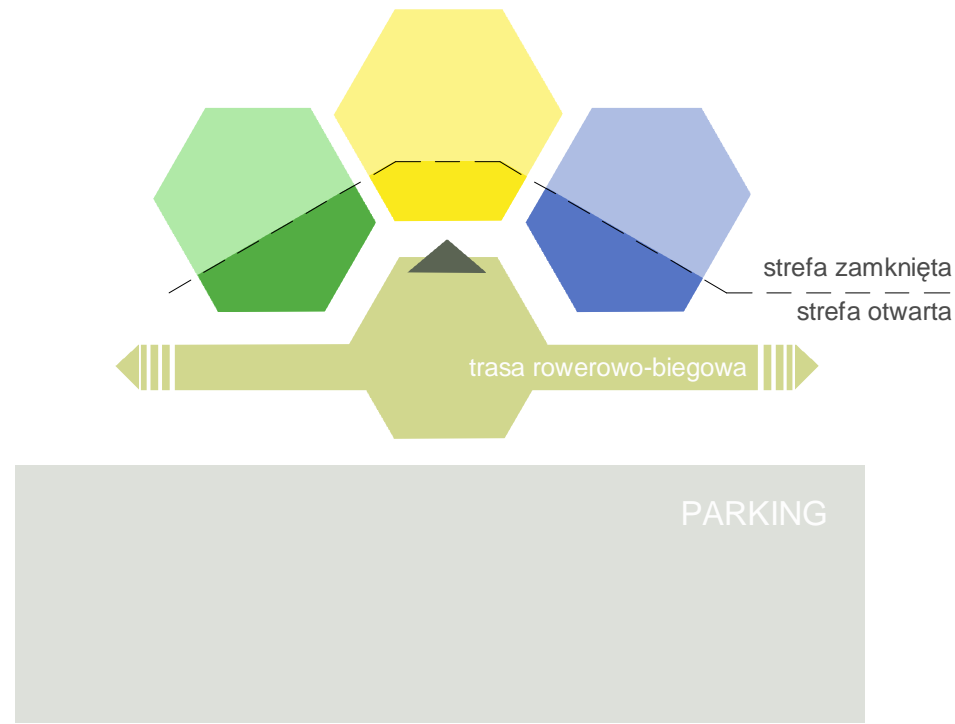

STREFY FUNKCJONALNE:

moduł A - BAR

A.przygotownia	27.8 m ²
A.bar	62.1 m ²
A.magazyny	48.7 m ²
A.komunikacja	18.1 m ²
A.zaplecze	19.6 m ²
RAZEM	176.3 m²

moduł B - SANITARIATY

B.sanitariaty	67.6 m ²
B.recepcja	11.5 m ²
B.wejściowa	22.7 m ²
B.zaplecze	16.2 m ²
B.komunikacja	8.8 m ²
B.komunikacja	8.9 m ²
RAZEM	135.7 m²

moduł C - SALKI + SZATNIE

C.szatnia	44.4 m ²
C.sala ćwiczeń	61.6 m ²
C.prysznice	47.8 m ²
C.zaplecze	22.8 m ²
RAZEM	176.7 m²

RAZEM (brutto): 488.7 m²

- A.bar
- A.przygotownia
- A.magazyny
- A.komunikacja
- A.zaplecze
- B.wejściowa
- B.recepcja
- B.zaplecze
- B.sanitariaty
- B.komunikacja
- C.sala ćwiczeń
- C.szatnia
- C.zaplecze
- C.prysznice